



COMMUNE D'AMBAX

PLAN LOCAL D'URBANISME INFRACOMMUNAUTAIRE : Coteaux Nord

4.B - Règlement graphique

PROJET DE PLUI ARRETE LE 14 MARS 2024 ET ARRETE LE 11 JUILLET 2024
(EN APPLICATION DE L'ARTICLE L.153-15 DU CODE DE L'URBANISME)


APPROUVE PAR DELIBERATION DU CONSEIL COMMUNAUTAIRE EN DATE
DU 17 MARS 2025
(EN APPLICATION DE L'ARTICLE L.153-21 ET L.153-22 DU CODE DE
L'URBANISME)

Echelle 1/5 000

4 36 2901



ARTELIA - Région Sud-Ouest
Héliport, 2 Avenue Pierre Angès - CS 8011 - 64053, PAU Cedex 9
Tél : 05 59 94 23 50 - Fax : 05 59 94 30 24
www.arteliagroup.com

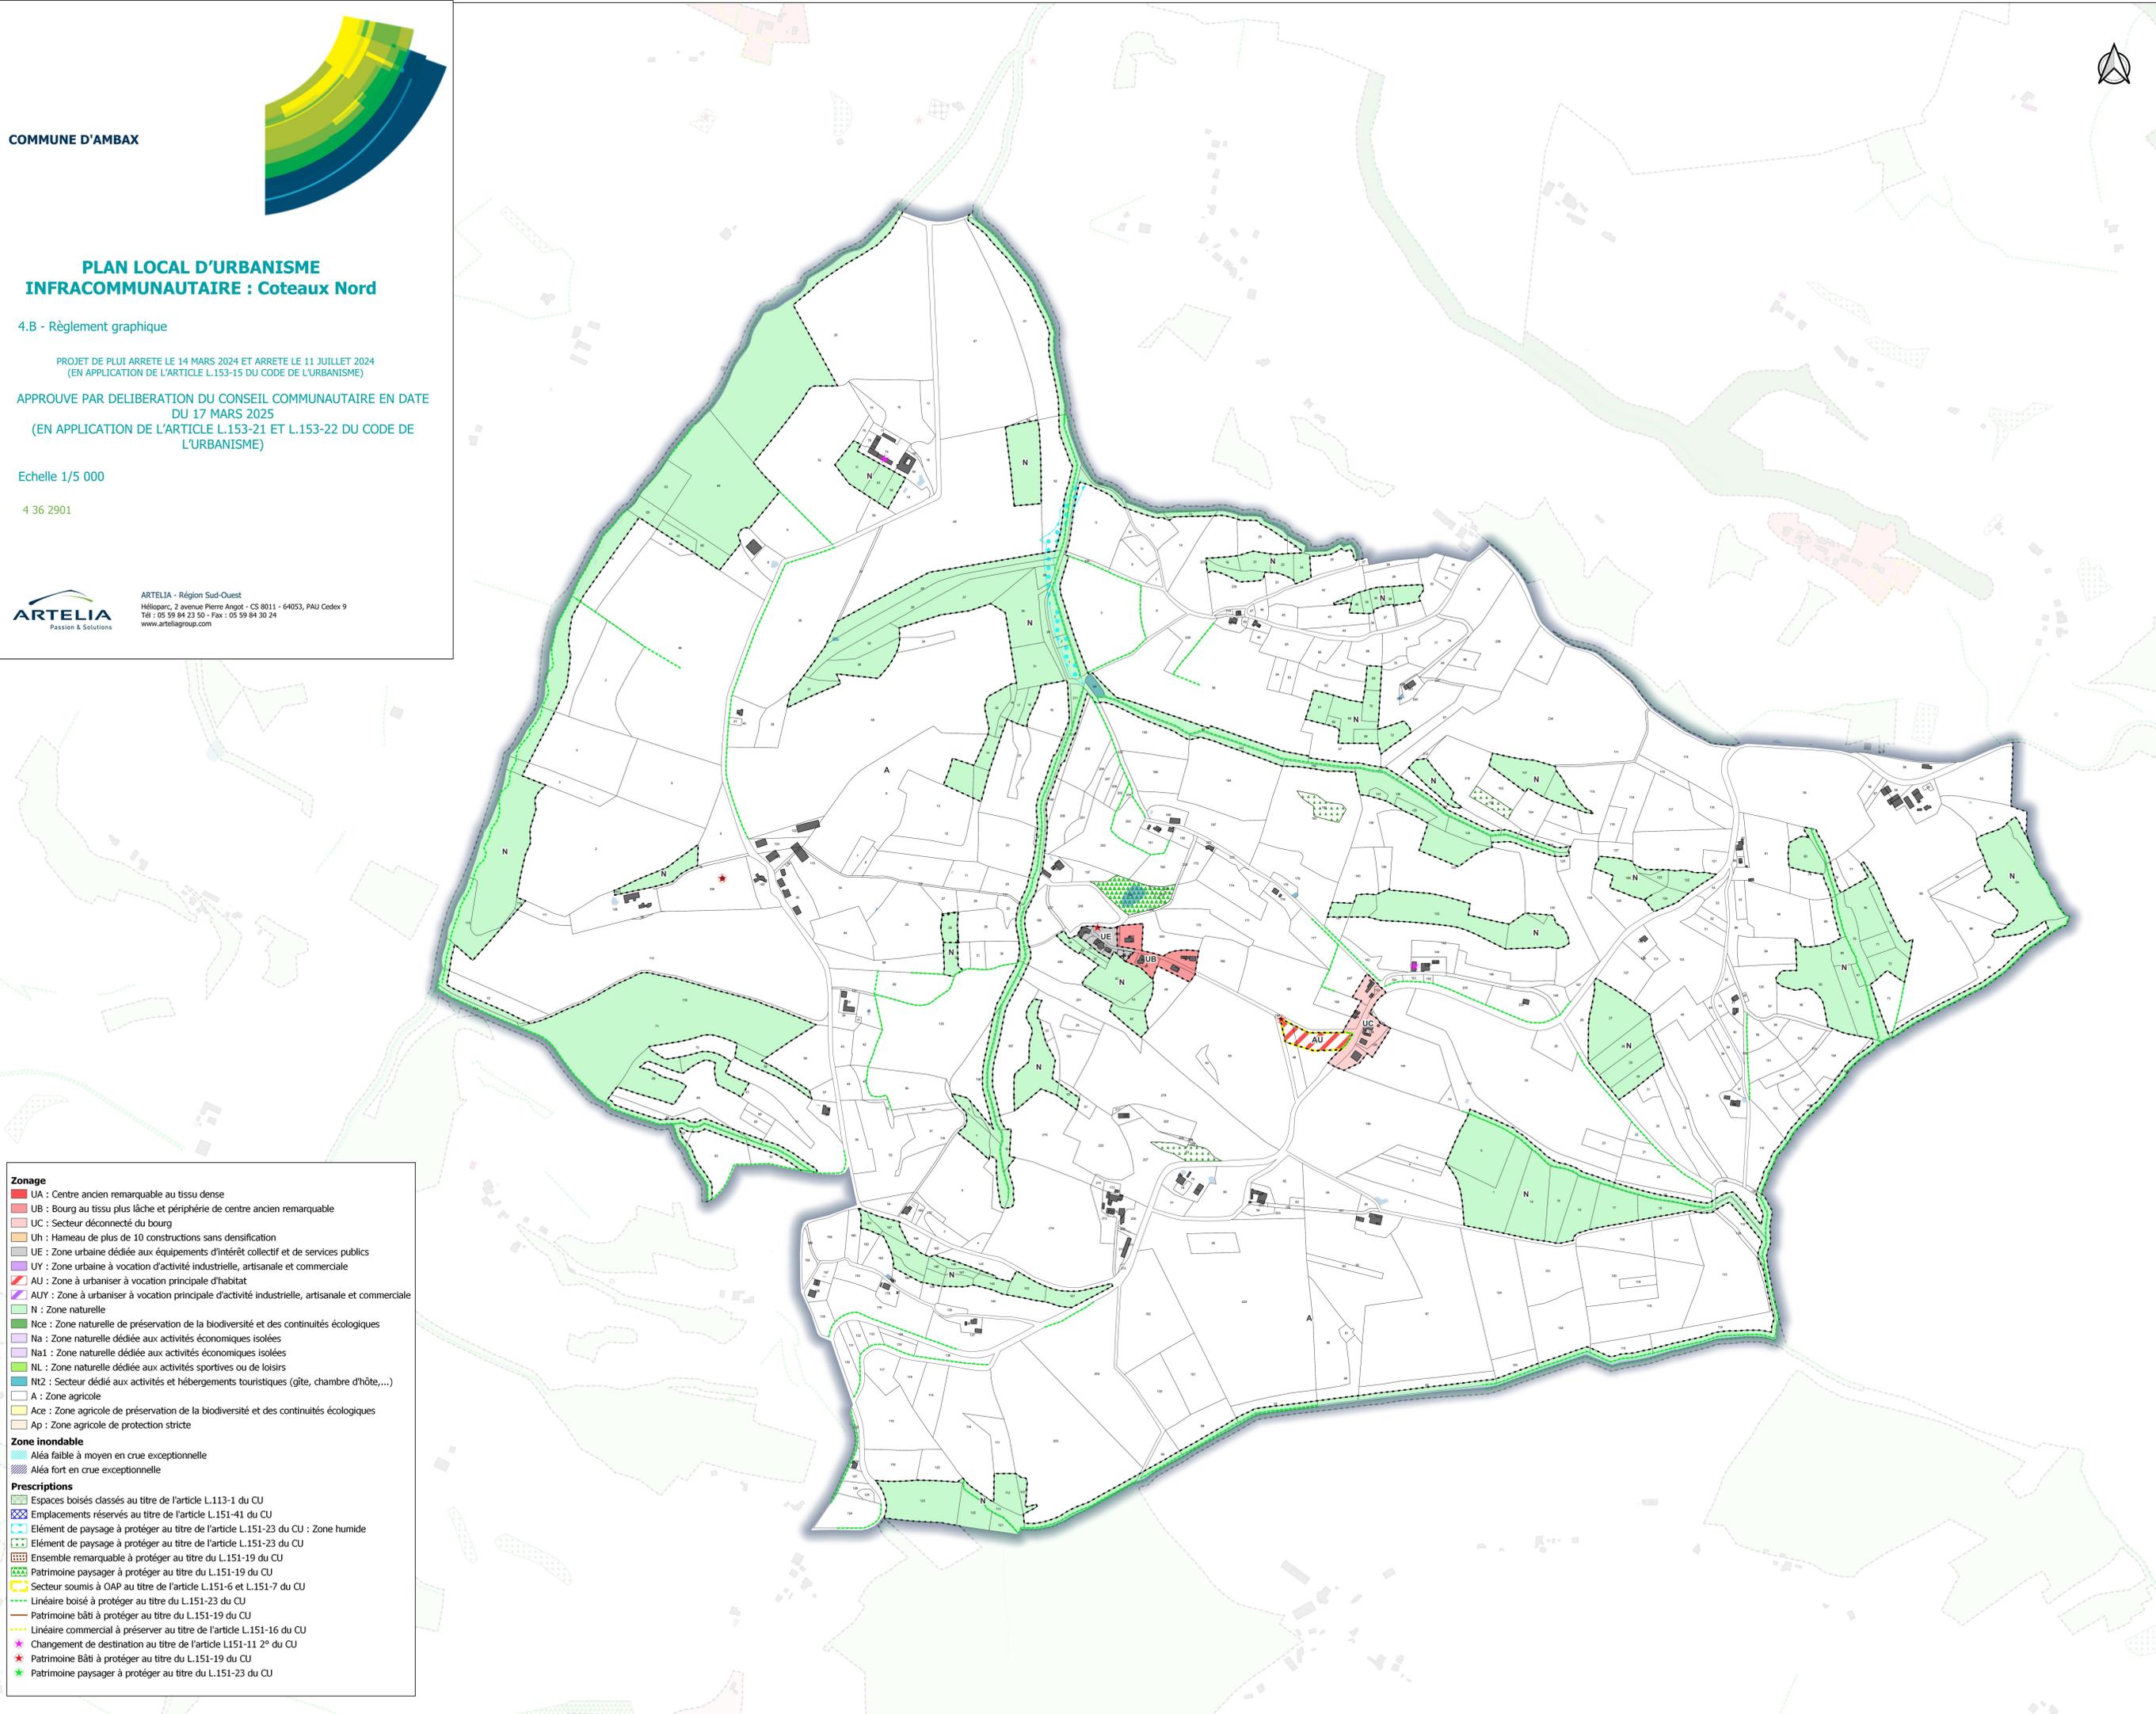

- Zonage**
- UA : Centre ancien remarquable au tissu dense
 - UB : Bourg au tissu plus lâche et périphérie de centre ancien remarquable
 - UC : Secteur déconnecté du bourg
 - Uh : Hameau de plus de 10 constructions sans densification
 - UE : Zone urbaine dédiée aux équipements d'intérêt collectif et de services publics
 - UY : Zone urbaine à vocation d'activité industrielle, artisanale et commerciale
 - AU : Zone à urbaniser à vocation principale d'habitat
 - AUY : Zone à urbaniser à vocation principale d'activité industrielle, artisanale et commerciale
 - N : Zone naturelle
 - Nce : Zone naturelle de préservation de la biodiversité et des continuités écologiques
 - Na : Zone naturelle dédiée aux activités économiques isolées
 - Na1 : Zone naturelle dédiée aux activités économiques isolées
 - NL : Zone naturelle dédiée aux activités sportives ou de loisirs
 - NTZ : Secteur dédié aux activités et hébergements touristiques (gîte, chambre d'hôte,...)
 - A : Zone agricole
 - Ace : Zone agricole de préservation de la biodiversité et des continuités écologiques
 - Ap : Zone agricole de protection stricte
- Zone inondable**
- Aléa faible à moyen en crue exceptionnelle
 - Aléa fort en crue exceptionnelle
- Prescriptions**
- Espaces boisés classés au titre de l'article L.113-1 du CU
 - Emplacements réservés au titre de l'article L.151-41 du CU
 - Elément de paysage à protéger au titre de l'article L.151-23 du CU : Zone humide
 - Elément de paysage à protéger au titre de l'article L.151-23 du CU
 - Ensemble remarquable à protéger au titre du L.151-19 du CU
 - Patrimoine paysager à protéger au titre du L.151-19 du CU
 - Secteur soumis à OAP au titre de l'article L.151-6 et L.151-7 du CU
 - Linéaire boisé à protéger au titre du L.151-23 du CU
 - Patrimoine bâti à protéger au titre du L.151-19 du CU
 - Linéaire commercial à préserver au titre de l'article L.151-16 du CU
 - Changement de destination au titre de l'article L.151-11 2° du CU
 - Patrimoine Bâti à protéger au titre du L.151-19 du CU
 - Patrimoine paysager à protéger au titre du L.151-23 du CU